



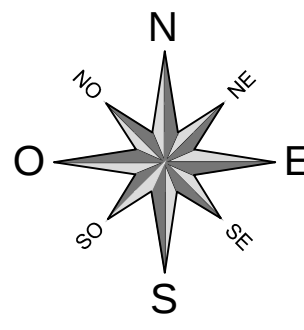

LEGENDA	
Limite amministrativo Comune di Bonarcado	
Perimetro centro abitato	
Strade Provinciali	
Strade Comunali	
Rete acquedotti interrati	
Linee elettriche aeree - Alta tensione	

COMUNE DI BONARCADE
PROVINCIA DI ORISTANO

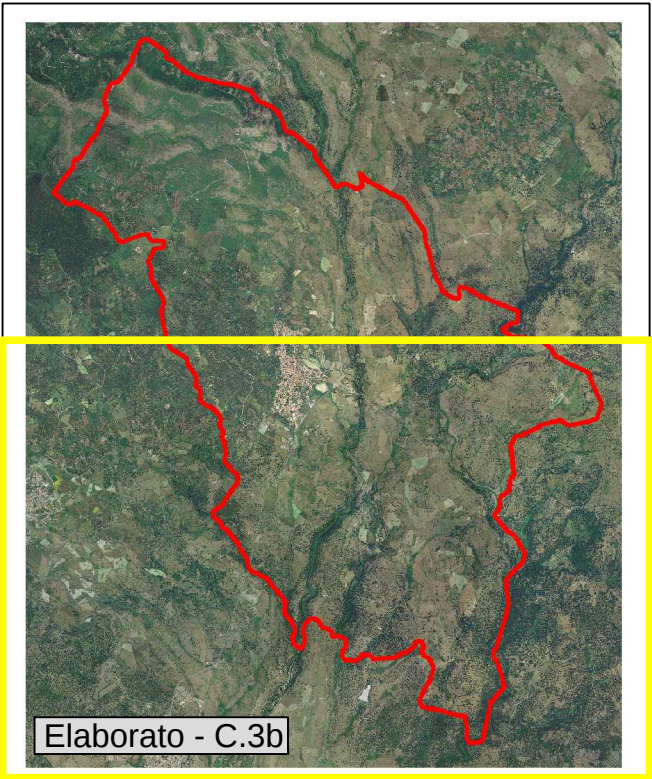

PIANO URBANISTICO COMUNALE

Oggetto:
LA CONOSCENZA DEL TERRITORIO
Rete stradale territoriale e reti tecnologiche - Zona Sud

Responsabile Ufficio Tecnico Ing. Sara Olla	Il Sindaco Francesco Pinna
Gruppo di lavoro Arch. Giovanna Pira Ing. Francesco Fais Geom. Antonio Vacca Geom. Giovanni Demartis Arch.J. Pietro Sassu	Collaboratori esterni Assetto Archeologico Dott. Giuseppe Maisola Assetto Geologico Geol. Nicola Demurtas Assetto Agronomico Dott. For. Salvatore Pes Dott. For. Luigella Madau Assetto Idrologico Ing. Italo Frau

Data	AGOSTO 2010
Agg.	AGOSTO 2016

Elaborato	C.3b SCALA 1:10 000
-----------	-------------------------------

